


KISNB2424G

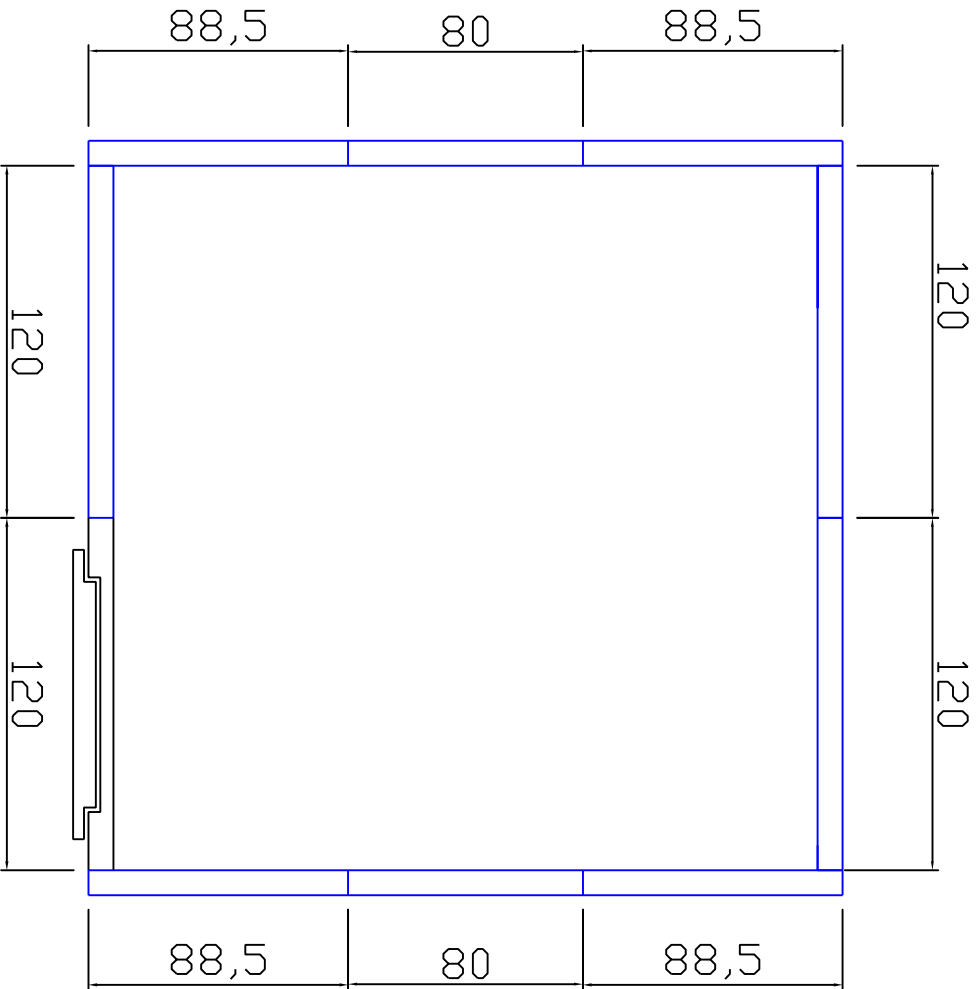

LUGAR DO POÇO FORRADO
3520- NELLAS APARTADO 7

BROMIC
REFRIGERATION

Projector: FLORINDA

Desenhou: ISARK ROOMS

Verificou:

Fase: DRAWING

Aprovou:

Escala: 1/50

Requerente:

Local:

Data: 29/02/2008

Revisão:

Nº Desenho:

Nº Orçamento